


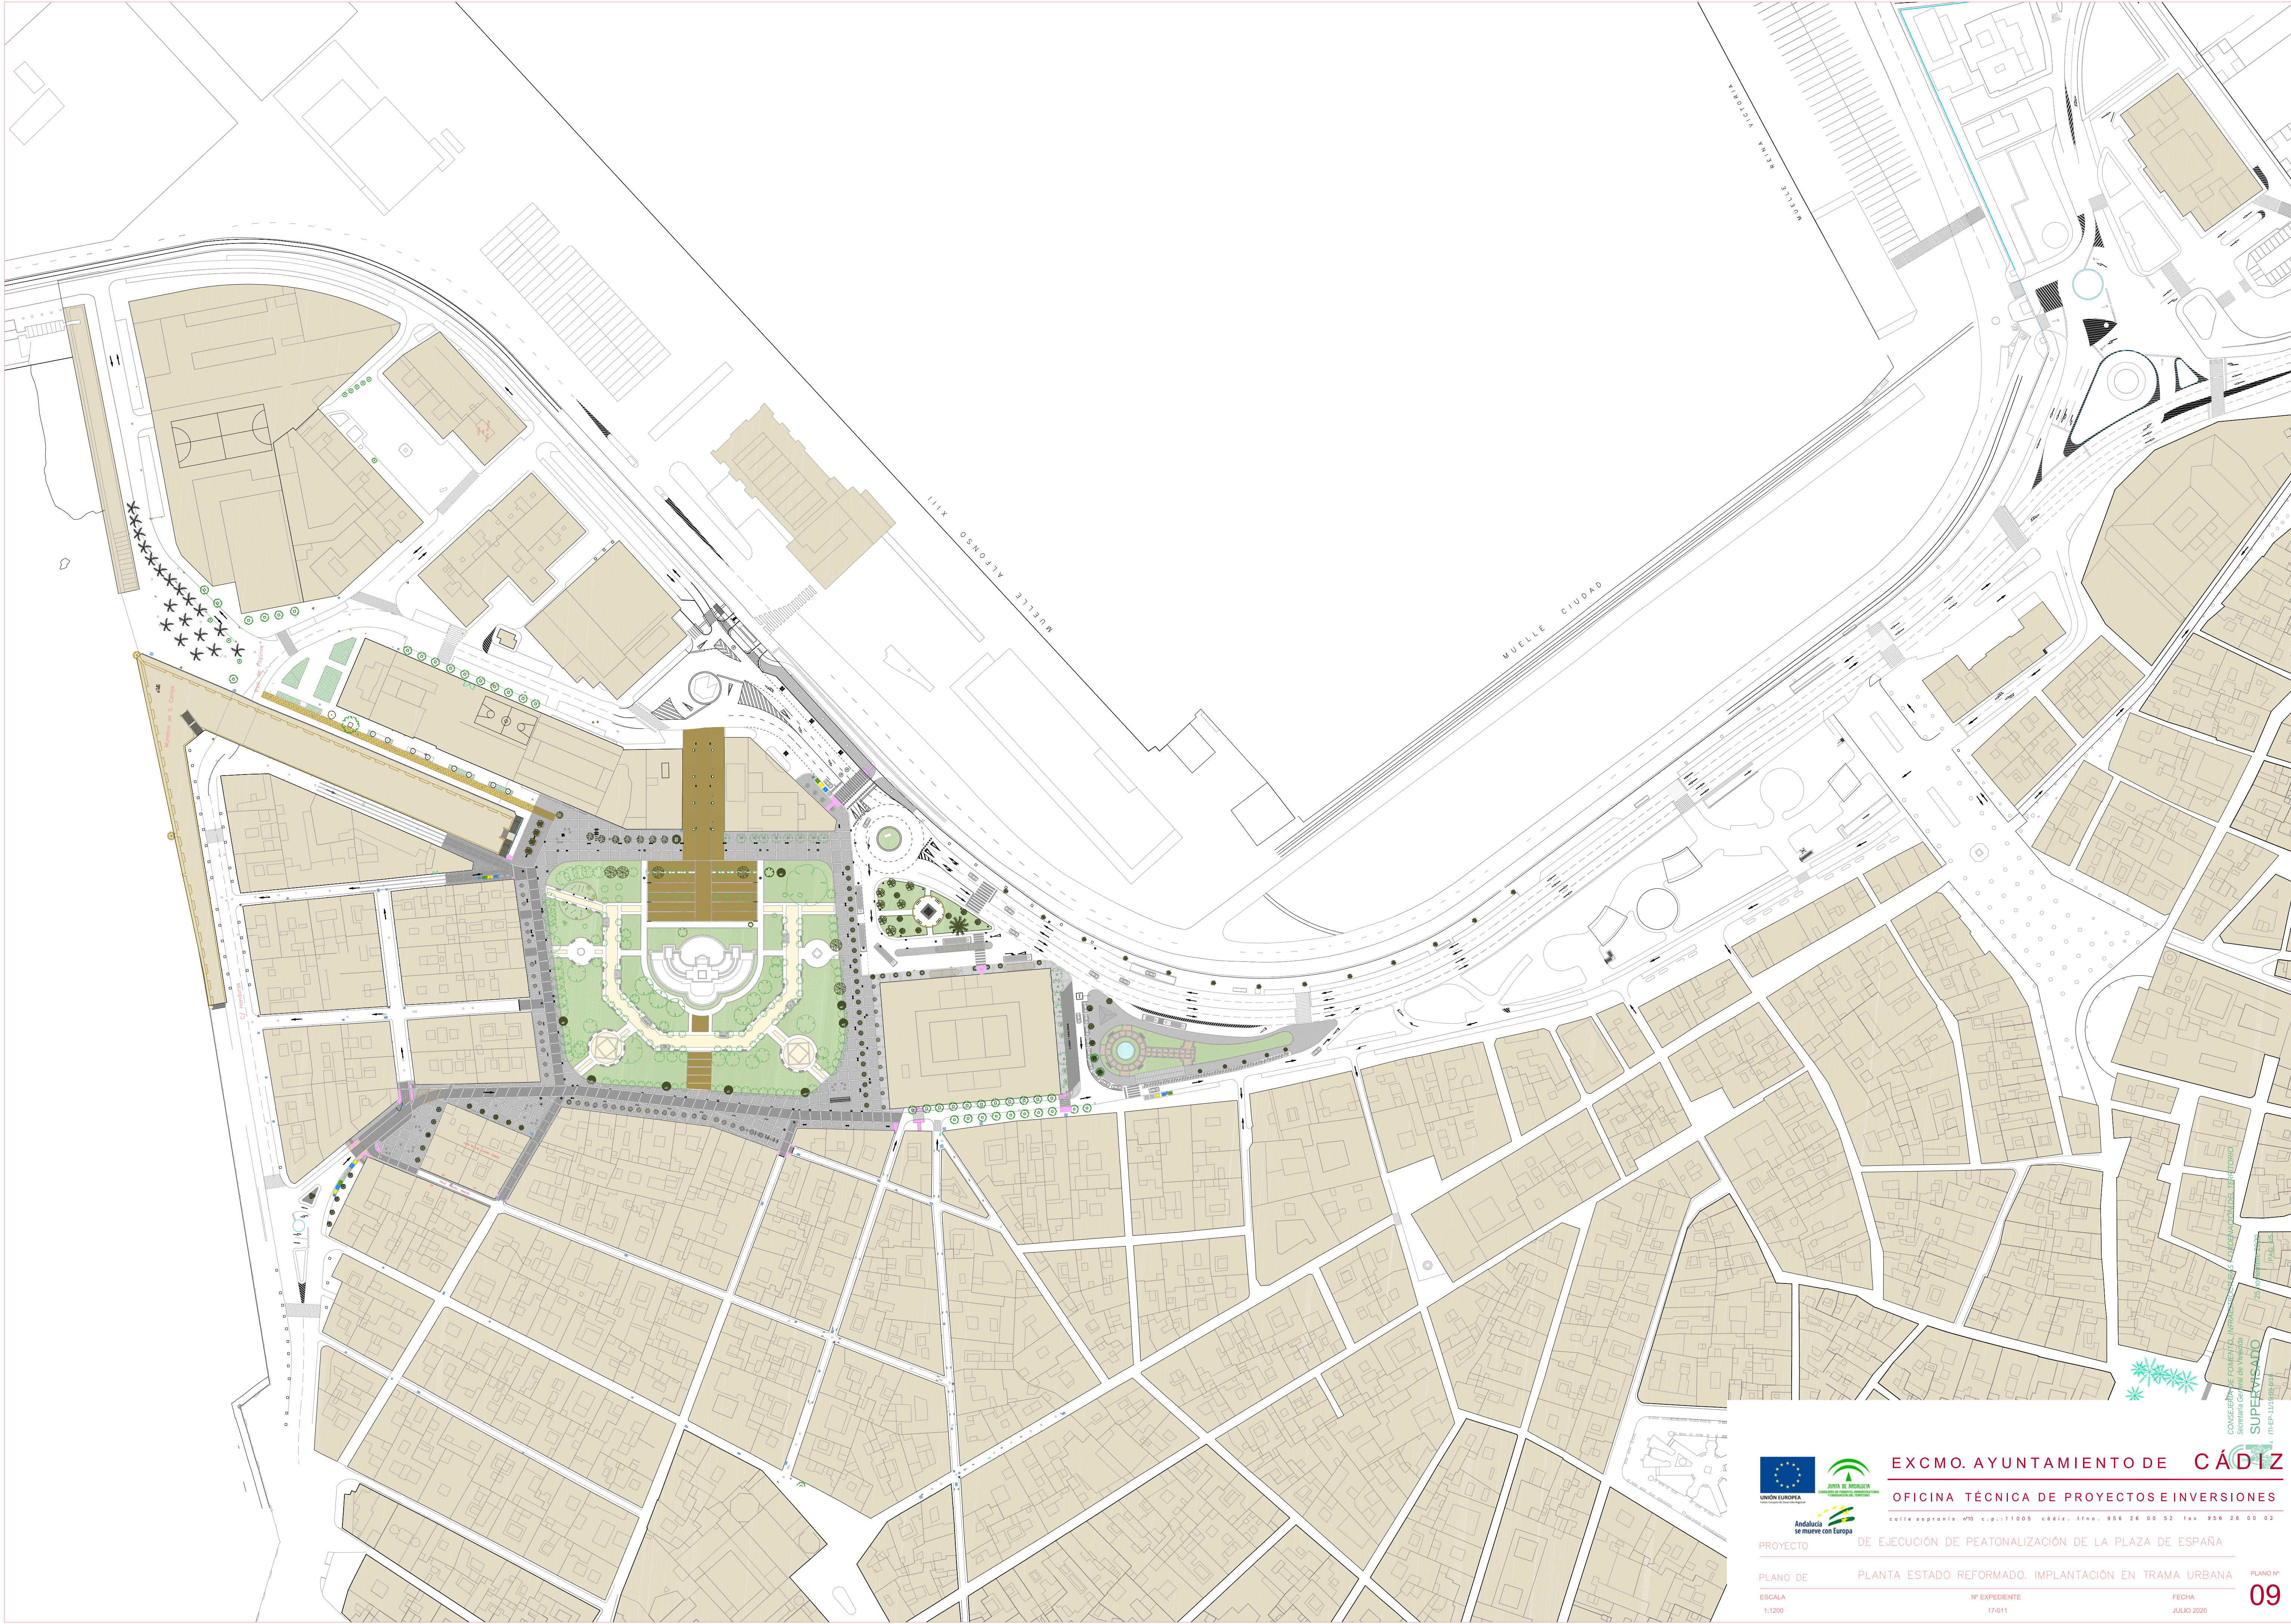

EXCMO. AYUNTAMIENTO DE CÁDIZ
OFICINA TÉCNICA DE PROYECTOS E INVERSIONES

DE EJECUCIÓN DE PEATONALIZACIÓN DE LA PLAZA DE ESPAÑA

PROYECTO	PLANTA ESTADO REFORMADO. IMPLANTACIÓN EN TRAMA URBANA	PLANO Nº
ESCALA	Nº EXPEDIENTE	FECHA
1:1200	17-011	JULIO 2020

CONSEJO DE FOMENTO
Secretaría General de Ingeniería
SUPERVISADO
INTEP-DISEÑO

