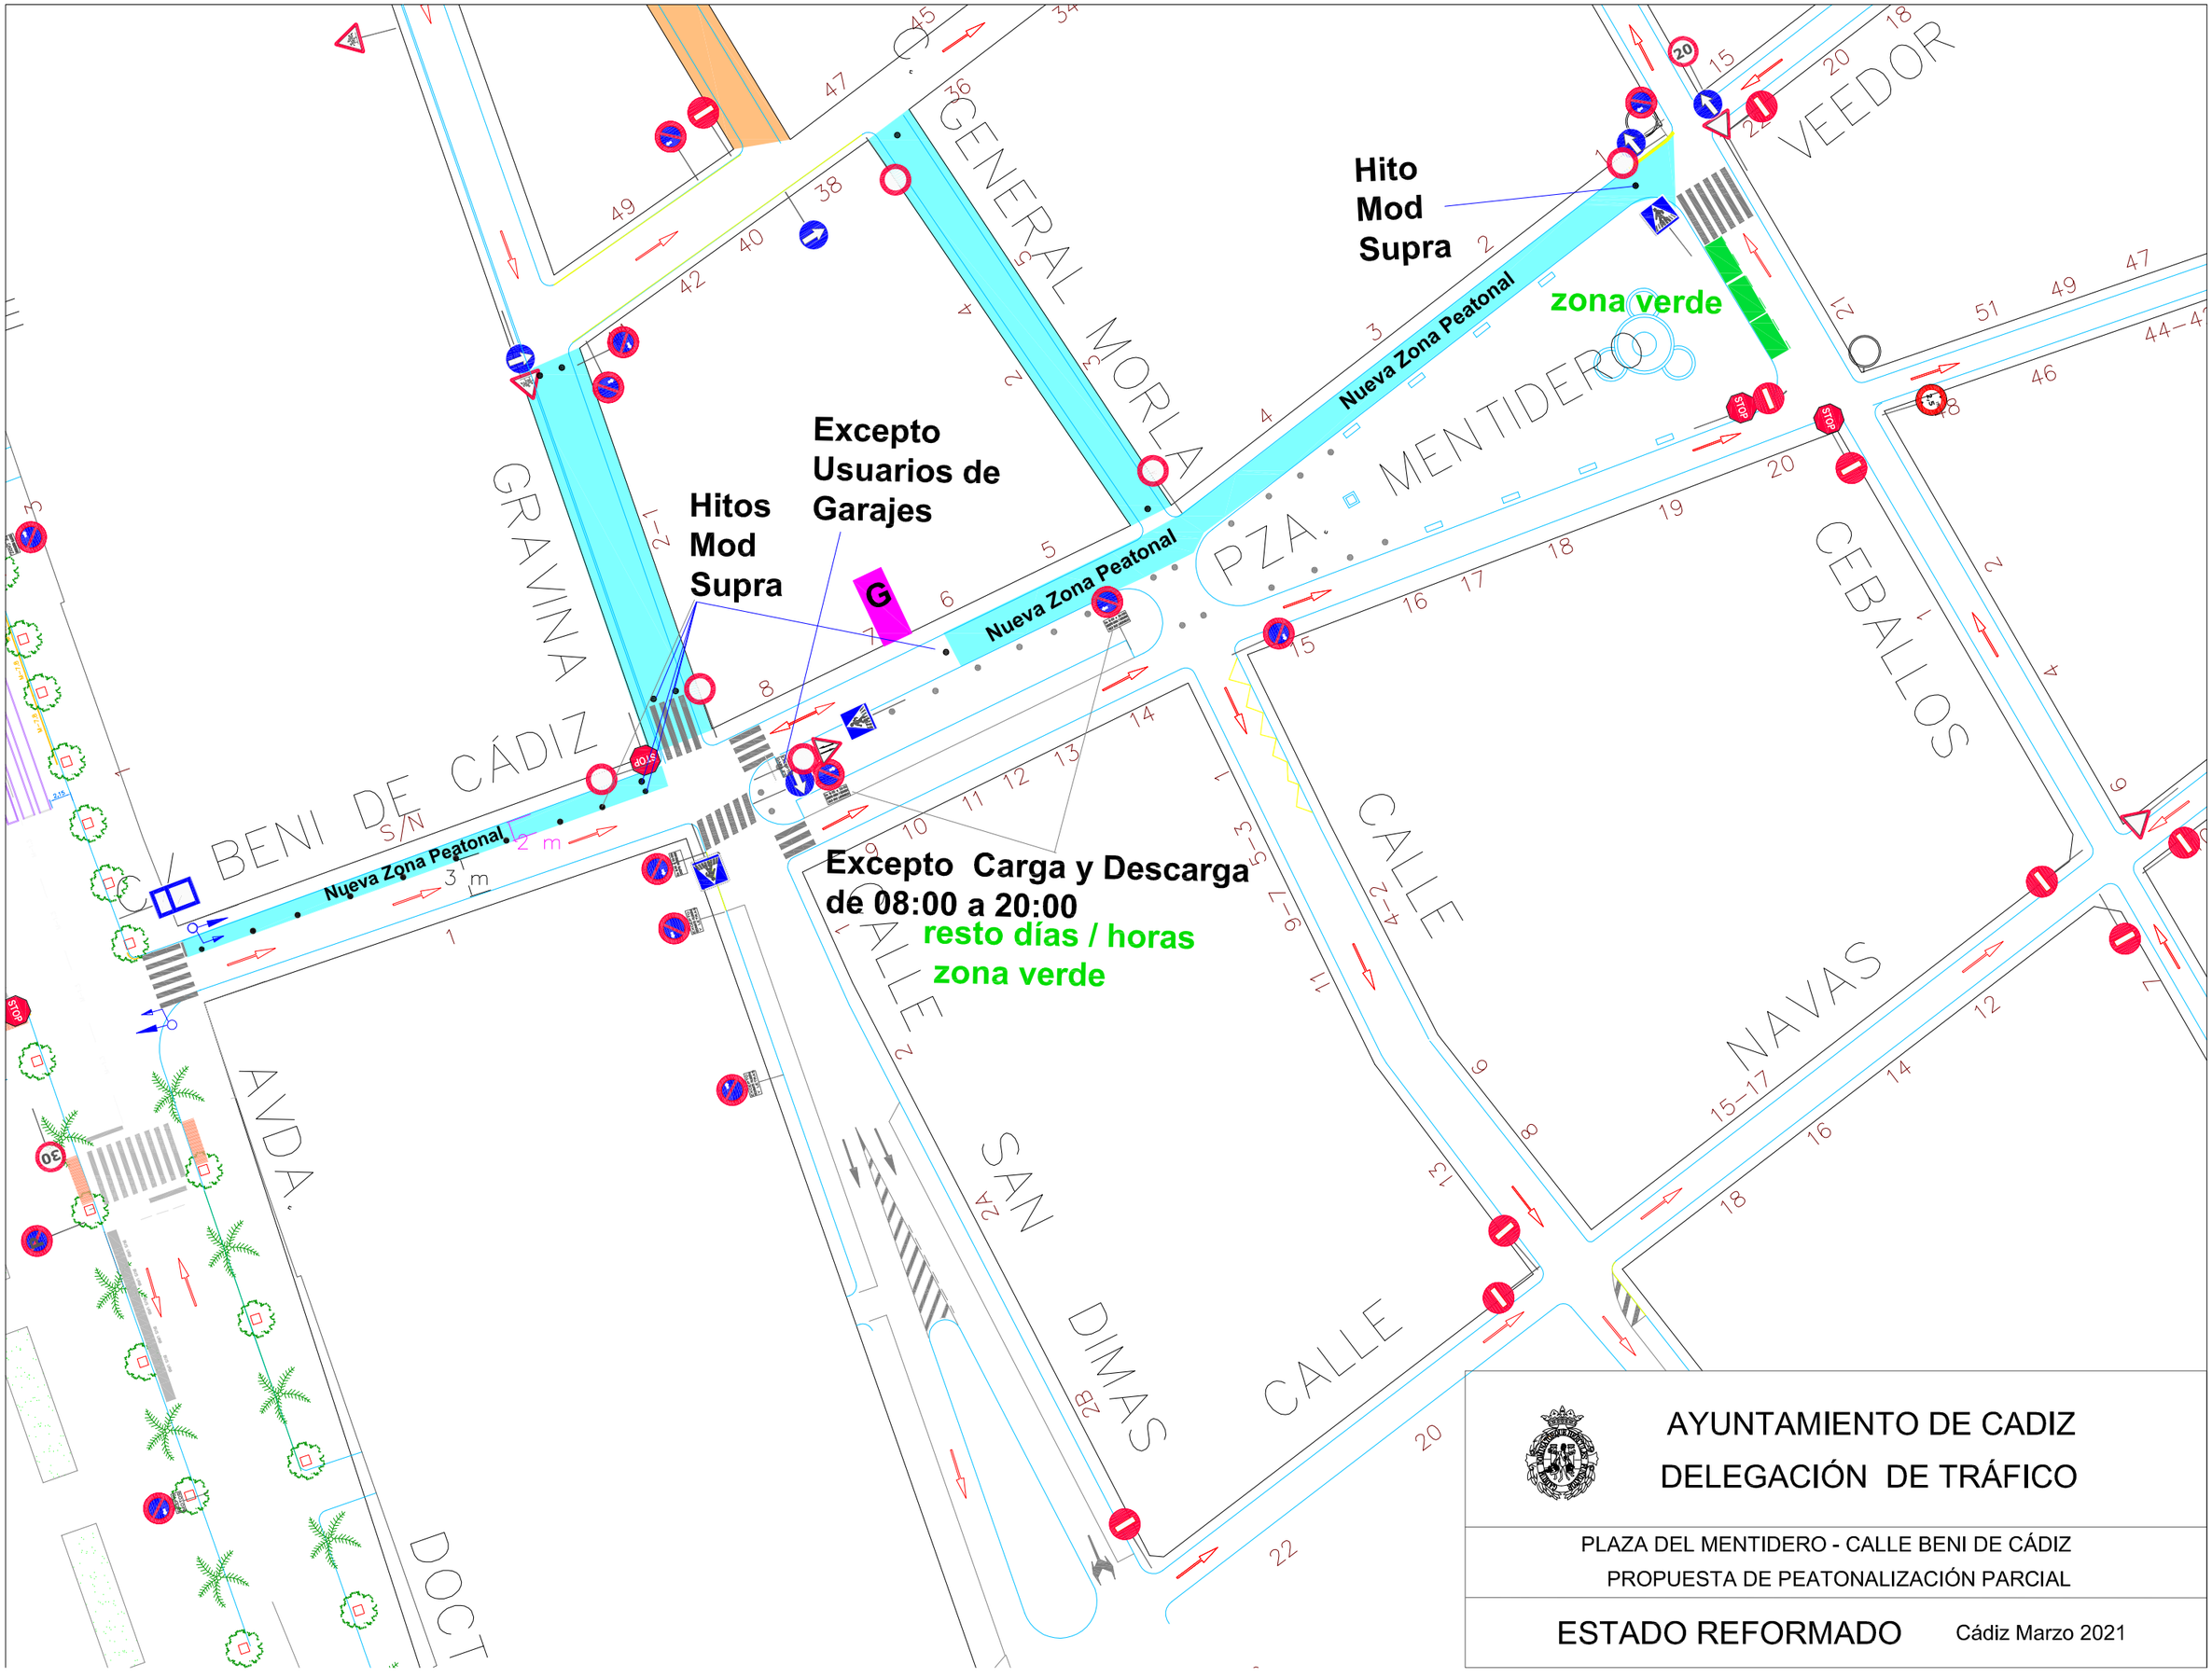
Hito
Mod
Supra
zona verde
Nueva Zona Peatonal
Excepto
Usuarios de
Garajes
Hitos
Mod
Supra
G
Nueva Zona Peatonal
Nueva Zona Peatonal
Excepto Carga y Descarga
de 08:00 a 20:00
resto días / horas
zona verde
GENERAL MORLA
VEEDOR
PZA. MENTIDERO
CEBALLOS
GRAVINA
C/ BENI DE CÁDIZ
CALLE
NAVAS
CALLE SAN DIMAS
AVDA.
DOCT
AYUNTAMIENTO DE CADIZ
DELEGACIÓN DE TRÁFICO
PLAZA DEL MENTIDERO - CALLE BENI DE CÁDIZ
PROPUESTA DE PEATONALIZACIÓN PARCIAL
ESTADO REFORMADO
Cádiz Marzo 2021